MAPA DO CELÓW PROJEKTOWYCH
Arkusz 1(2)

Skala mapy		1: 500
Oznaczenie kancelaryjne zgłoszenia pracy geodezyjnej		GG-I.6640.3708.2019
Jednostka ewidencyjna	identyfikator	069906_5
	Nazwa	Sulechów – obszar wiejski
Obręb ewidencyjny	identyfikator	0017
	Nazwa	Nowy Świat
Nazwa miejscowości, określenie położenia		Nowy Świat, według zakresu
Układ mapy		5.170,25,21.4-5, 6.170,35,53,3
Nazwa układu współrzędnych PUWG	przelicznych punktów wysokościowych	2000/18 Kronsztadt
Oznaczenie granic obszaru, który był przedmiotem aktualizacji		
Skuteczność gruntowa mapy wobec na zagospodarowanie gruntów działalnościach w granicach przyległości mierniczej		Nie sprawdzano

UWAGI:

I. Mapa opracowana na podstawie numerycznej mapy zasadniczej oraz pomiaru uzupełniającego wykonanego przez P. W. Geomesta Sp. z o. o. w Sulechowie.

II. Nie wyklucza się istnienia w terenie innych, nie wykazanych na niniejszej mapie urządzeń podziemnych, które nie były zgłoszone do inwentaryzacji lub o których brak jest informacji w zasobach dysponenta.

III. Granice działek ustala wyłącznie na podstawie danych z ewidencji gruntów.

Opracowanie:		
		Sulechów, 2020 – 03 – 10
		Pz. rob. GC. 416/2019
imię i nazwisko oraz podpis wykonawcy		imię i nazwisko, numer uprawnień i podpis pracownika sprawdzającego

2020 -03- 12

Miejski Ośrodek Dokumentacji Geodezyjnej i Kartograficznej w Zielonej Górze

Kopia zmiany do PUNO z 2008

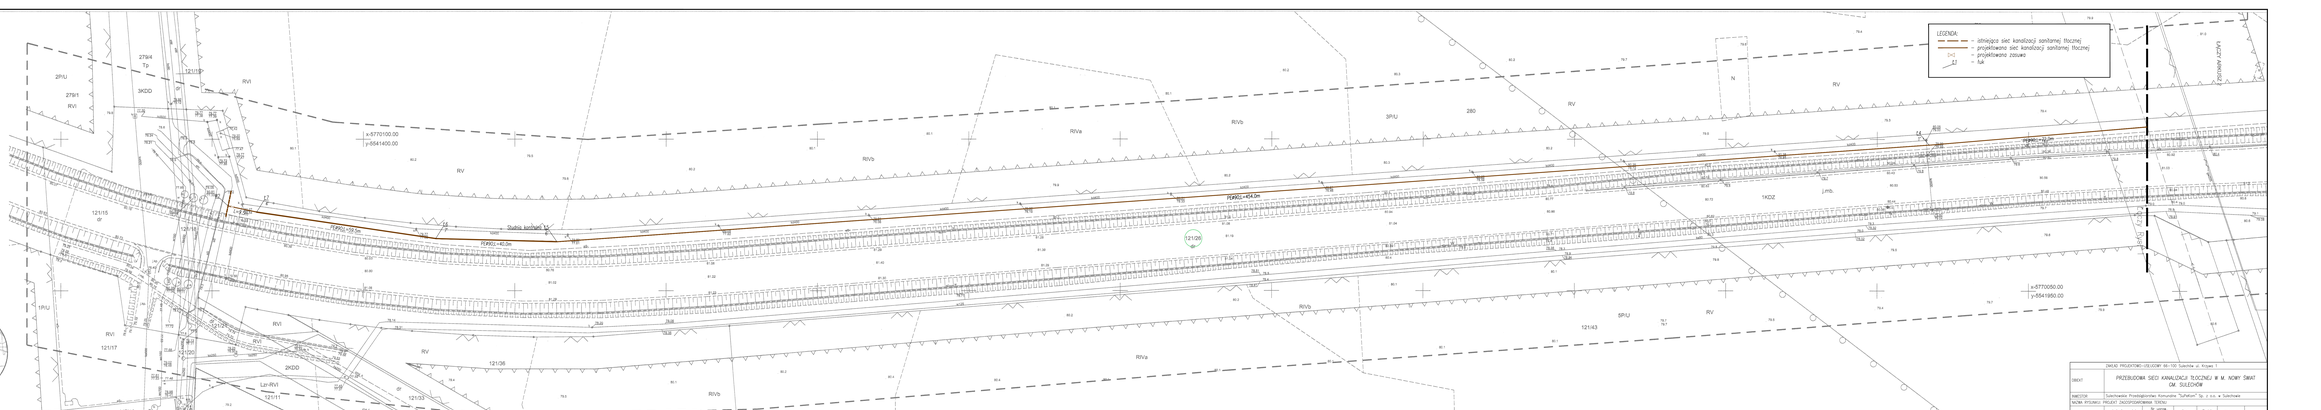
LEGENDA:
– istniejąca sieć kanalizacji sanitarnej tłocznej
– projektowana sieć kanalizacji sanitarnej tłocznej
– projektowana zasuwa
km
lub
x=5770100.00
y=6541400.00
PGWGU-428.0m
PGWGU-452.5m
PGWGU-404.0m
x=5770050.00
y=6541950.00
Studnia kontrolna Ø1200
Studnia kontrolna Ø1200
Studnia kontrolna Ø1200