

Zielona Góra, 2021-06-07

ZDW-ZG-WZD-535-87/2020

DECYZJA

Działając na podstawie art. 39 ust. 1 w zw. z ust. 3, ustawy z dnia 21 marca 1985 r. o drogach publicznych (Dz.U. z 2020 r. poz. 470 ze zm.), art. 104 ustawy z dnia 14 czerwca 1960 r. kodeks postępowania administracyjnego (Dz.U. z 2021 r. poz. 735), oraz uchwały nr 47/757/19 z dnia 07.08.2019 r., upoważniającej Zastępcę Dyrektora Zarządu Dróg Wojewódzkich w Zielonej Górze do działania w imieniu Zarządu Województwa Lubuskiego, po rozpatrzeniu wniosku z dnia 24.05.2021 r., (data wpływu 25.05.2021 r.), złożonego przez Pana Andrzeja Żurka (BGW projekt) działającego w imieniu i na rzecz:

**Sulechowskiego Przedsiębiorstwa Komunalnego „SuPeKom” Sp. z o.o. w Sulechowie
ul. Poznańska 18
66-100 Sulechów**

o zezwolenie na lokalizację i uzgodnienie trasy oraz projektu **sieci kanalizacji sanitarnej grawitacyjnej i tłocznej, tłoczni ścieków P1 oraz przyłącza elektroenergetycznego dla zasilania tłoczni ścieków P1 w ramach projektu pn: „Budowa sieci kanalizacji sanitarnej w m. Klępsk”, w pasie drogi wojewódzkiej nr 304 (dz. nr ewid. 319) – obręb 0012 Klępsk gmina Sulechów,**

***zezwalam na lokalizację i uzgadniam trasę oraz projekt ww. infrastruktury
oraz wyrażam zgodę na dysponowanie nieruchomością nr ewid. 319 na cele budowlane w zakresie objętym
opracowaniem w myśl przepisów Prawa budowlanego***

na niżej podanych warunkach:

1. Projektowaną infrastrukturę lokalizować/wykonać zgodnie z przedłożonym planem sytuacyjnym stanowiącym integralną część decyzji.
2. Przejście poprzeczne kanalizacji sanitarnej przez jezdnię drogi wojewódzkiej oraz rów wykonać metodą przecisku lub przewiertu sterowanego w rurze osłonowej na głębokości min 1,2 m licząc od góry rury ochronnej do rzędnej jezdni (zachowując min. 0,5 m pod dnem rowu). Komorę przeciskową/przewiertową w obrębie S3 wykonać poza granicami pasa drogowego.
3. Przejście poprzeczne przyłącza elektroenergetycznego przez jezdnię wykonać metodą przecisku lub przewiertu sterowanego w rurze osłonowej na głębokości min 1,2 m licząc od góry rury ochronnej do rzędnej jezdni.
4. Wykopy zasypywać gruntem niewysadzinowym G1 i zagęszczać warstwami max. 0,3 m z każdorazowym badaniem wskaźnika zagęszczenia gruntu (Is), dla każdej warstwy do momentu uzyskania wartości : w obrębie jezdni/chodników min. 1,00 Is. (do głębokości 1,2m), na głębokości poniżej 1,2 m do wartości min. 0,97 Is., w obrębie poboczy min. 0,98 Is., w obrębie pasów zieleni min. 0,95 Is. Badanie gruntu powinno przeprowadzać laboratorium niezależne od wykonawcy inwestycji. Ksero pomiarów zagęszczenia gruntu należy przekazać pracownikowi Zarządu Dróg Wojewódzkich przy odbiorze terenu po wykonaniu prac odtworzeniowych.
5. Jezdnię tłuczniową należy odtworzyć do istniejących rzędnych.
6. Pas zieleni należy odtworzyć do istniejących rzędnych i obsiać trawą.

UZASADNIENIE

Zgodnie z art. 107, § 4 ustawy kodeks postępowania administracyjnego (Dz.U. z 2021 r. poz. 735),
odstępuje się od uzasadnienia.

P o u c z e n i e

1. Od decyzji służy stronie odwołanie do Samorządowego Kolegium Odwoławczego w Zielonej Górze za moim pośrednictwem, **w terminie 14 dni** od dnia jej doręczenia.
 - Zgodnie z art. 127a ustawy – Kodeks postępowania administracyjnego w trakcie biegu terminu do wniesienia odwołania strona może zrzec się prawa do wniesienia odwołania wobec organu administracji publicznej, który wydał decyzję. Z dniem doręczenia organowi administracji publicznej oświadczenia o zrzeczeniu się prawa do wniesienia odwołania przez ostatnią ze stron postępowania, decyzja staje się ostateczna i prawomocna.
 - Zgodnie z art. 130 § 4 ustawy – Kodeks postępowania administracyjnego decyzja podlega wykonaniu przed upływem terminu do wniesienia odwołania, jeżeli jest zgodna z żądaniem wszystkich stron lub jeżeli wszystkie strony zrzekły się prawa do wniesienia odwołania.
2. Zgodnie z art. 39 ust. 3a ustawy o drogach publicznych, Inwestor przed rozpoczęciem robót budowlanych zobowiązany jest do:
 - uzyskania pozwolenia na budowę lub zgłoszenia budowy albo wykonania robót budowlanych,
 - uzyskania zezwolenia zarządcy drogi na zajęcie pasa drogowego, dotyczącego prowadzenia robót w pasie drogowym lub na umieszczenie w nim obiektu lub urządzenia. Wnioski dostępne na stronie www.zdw.zgora.pl.
3. W myśl art. 39 ust. 3 i zgodnie z art. 40 ust. 5 ww. ustawy ułożenie urządzeń obcych w pasie drogowym nie związanych z potrzebami zarządzania drogami lub potrzebami ruchu drogowego podlega opłacie rocznej.
4. Zgodnie z art. 39, ust. 4 ustawy o drogach publicznych utrzymanie ww. obiektów i urządzeń należy do ich właścicieli.
5. Zgodnie z art. 39, ust. 5 ustawy, jeśli budowa, przebudowa lub remont drogi wymagać będzie przełożenia ww. urządzeń, **koszt tego przełożenia ponosić będzie jego właściciel**.
6. Zezwolenie na lokalizację infrastruktury technicznej w pasie drogowym wydane niniejszą decyzją wygasa, jeżeli w ciągu dwóch lat od daty jej wydania budowa nie zostanie rozpoczęta. Jeżeli jednak w czasie obowiązywania tej decyzji inwestor uzyskał decyzję o pozwoleniu na budowę, zgodnie z przepisami ustawy z dnia 7 lipca 1994 r. Prawo budowlane (Dz. U. 2020, poz. 1333 ze zm.), wówczas decyzja wydana przez tutejszy Zarząd zachowuje ważność do czasu obowiązywania decyzji o pozwoleniu na budowę.
7. Na czas robót należy opracować/wprowadzić projekt tymczasowej organizacji ruchu/zabezpieczenie robót, zgodnie z rozporządzeniem Ministra Infrastruktury z dnia 23 września 2003 r. w sprawie szczegółowych warunków zarządzania ruchem na drogach oraz wykonywania nadzoru nad tym zarządzeniem (t.j. Dz.U. z 2017, poz.784).

W dalszej korespondencji niniejszej sprawy prosimy powoływać się na nr tego pisma.
Sprawę prowadzi i wyjaśnień udzieli Sylwia Gągała, tel. 68 328 0339.

Otrzymują:

1. Sulechowskie Przedsiębiorstwo Komunalne „SuPeKom” Sp. z o.o. w Sulechowie

Za pośrednictwem:

- BGW projekt Pan Andrzej Żurek, ul. Handlowa 26, 66-100 Sulechów.
- 2. a/a S.G.

Do wiadomości:

- RDW Zielona Góra

**Z up. Zarządu
Województwa Lubuskiego
Grzegorz Szulc**

* Administratorem Pani/Pana danych osobowych jest Zarząd Dróg Wojewódzkich w Zielonej Górze. Szczegółowe informacje dostępne są na stronie internetowej www.zdw.zgora.pl

[illegible]

MAPA DO CELÓW PROJEKTOWYCH

Oznaczenie kanc. zgłoszenia pracy geodazyjnej	GG-1.6540.3246.2019
Miejscowość	Kłepsak
Jednostka ewidencyjna	Identyfikator nazwa 080906_5 Sulcówów
Obręb ewidencyjny	Identyfikator nazwa 0012 Kłepsak
Data mapy	1:500
Układ współrzędnych	2000
Oznaczenie granic obszaru, który był przedmiotem aktualizacji	Korzystała B6
Służebności gruntowe mające wpływ na zagospodarowanie i funkcje zlokalizowanych w tym obszarze projektowanych inwestycji	Nie sprawdzano
Kontur użytku gruntowego, który nie jest uwzględniony w bazie ewidencji gruntów i budynków	Brak
Uwagi:	
1. Granice działek zostały przeniesione z mapy ewidencyjnej. 2. Niniejszą mapę opracowano na podstawie istniejącej mapy sy-wys, oraz pomiaru uzupełniającego: sekcja - 5.171.27.16.4, 5.171.27.11.2, 5.171.27.17.3, 5.171.27.22.1.1, 5.171.27.21.2.4 3. Nie wykazała się szkodami w terenie innych niewykazanych na niniejszej mapie Urzędzeń podziemnych, które nie były zgłoszone do inwentaryzacji lub o których brak jest informacji w instytucjach branżowych.	
Data aktualizacji mapy	06.03.2020

Ks. Now. BGW/293/2019


BUDOWA INWESTYCJI
INVENTARYZACJA
GEOD. I LUB II STOPNIA
DOKŁADNOŚĆ: 1:500
PRACE PROJEKTOWE

Krzysztof Holian

m.inż. Andrzej Malachuk
SPECJALISTA PRACOWNICY
UPRNI nr 1537
wydanie 12.4

Sulechów 2020-03-12

Zarząd Województwa Lubuskiego
Zarząd Drog Wojewódzkich
uzgodnia z urzędni, bezwag
jak w decyzi, piśmie nr:
ZDW-ZG-WZD-535-24.2300
z dn. 07.06.2024 r. Zarząd
Województwa Lubuskiego
Grzegorz Jędrzejak

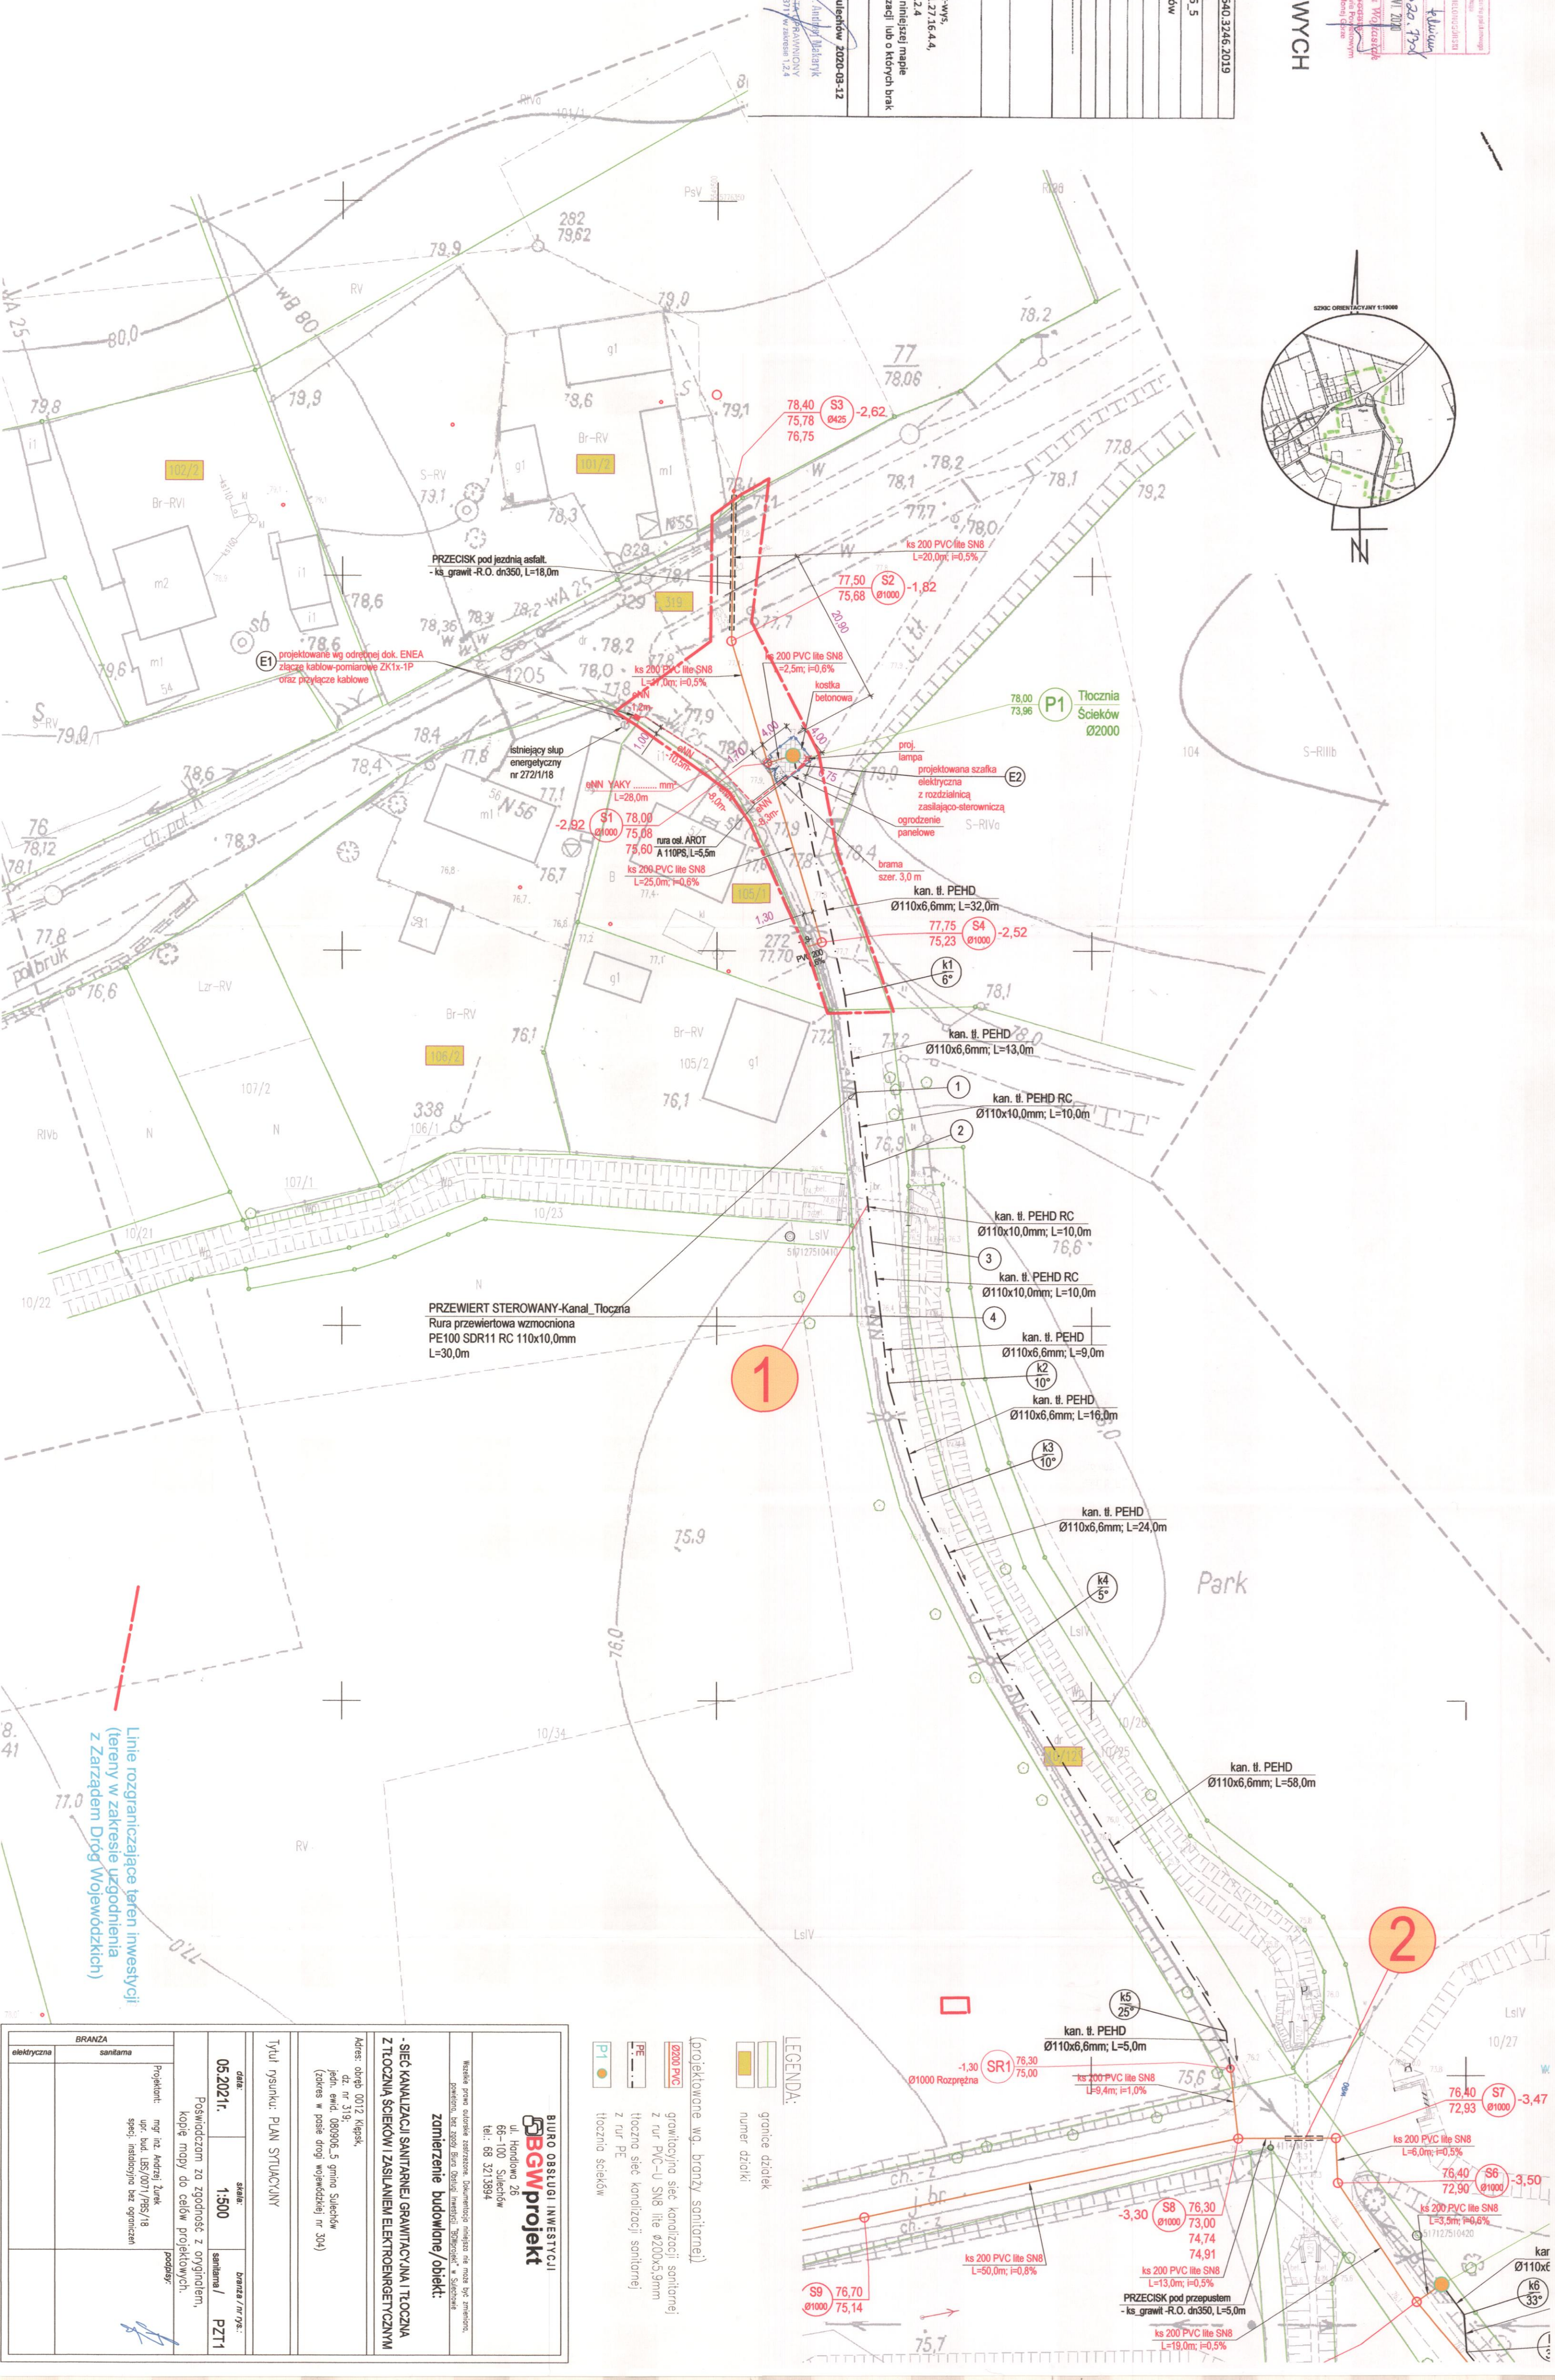

<p>BIURO OBSŁUGI INWESTYCJI</p> <p>CBGWprojekt</p> <p>ul. Handlowa 26 66-100 Sulbórków tel.: 68 3213894</p> <p>Wszelkie prawa autorskie zastrzeżone. Dokumentacja służyca nie może być rozpowszechniana. pozwolenie: brak 29094 Biuro Główny Inwestycji „ZieloneKiełki” s. Sulbórków</p> <p>zomierzenie budowlane/obiekty:</p>			
<p>- sieć KANALIZACJI SANITARNEJ I GRANTYFIKACJA TŁOCZNA Z TŁOCZNIA SŁOIKOWI I ZASILANIEM ELEKTROENERGETYCZNYM</p>			
<p>Adres: okręg 0012 Kępsk, dz. nr 319, jedn. ewid. 0809006, 5 gmina Sulbórków (zdroż w pasie drogi wojewódzkiej nr 304)</p>			
<p>Tytuł rysunku: PLAN SYTUACYJNY</p>			
<p>DATA:</p> <p>05.05.201r.</p>		<p>SKALA:</p> <p>1:500</p>	
<p>elektryczna</p> <p>sanitarna</p>		<p>branża / nr rys.:</p> <p>sanitarna / PZT1</p>	
<p>Projektant: mgr inż. Andrzej Żurek upr. bud. BS/0071/955/18 specj. inżynierstwa bez ograniczeń</p>		<p>podpis:</p> 