


Gmina Sulechów
dz. nr 573

Jezdnia Asfaltowa
ZAKRES OPRACOWANIA
152,9 m

Zarząd Dróg Powiatowych
ul. Jana Pawła II
dz. nr 443

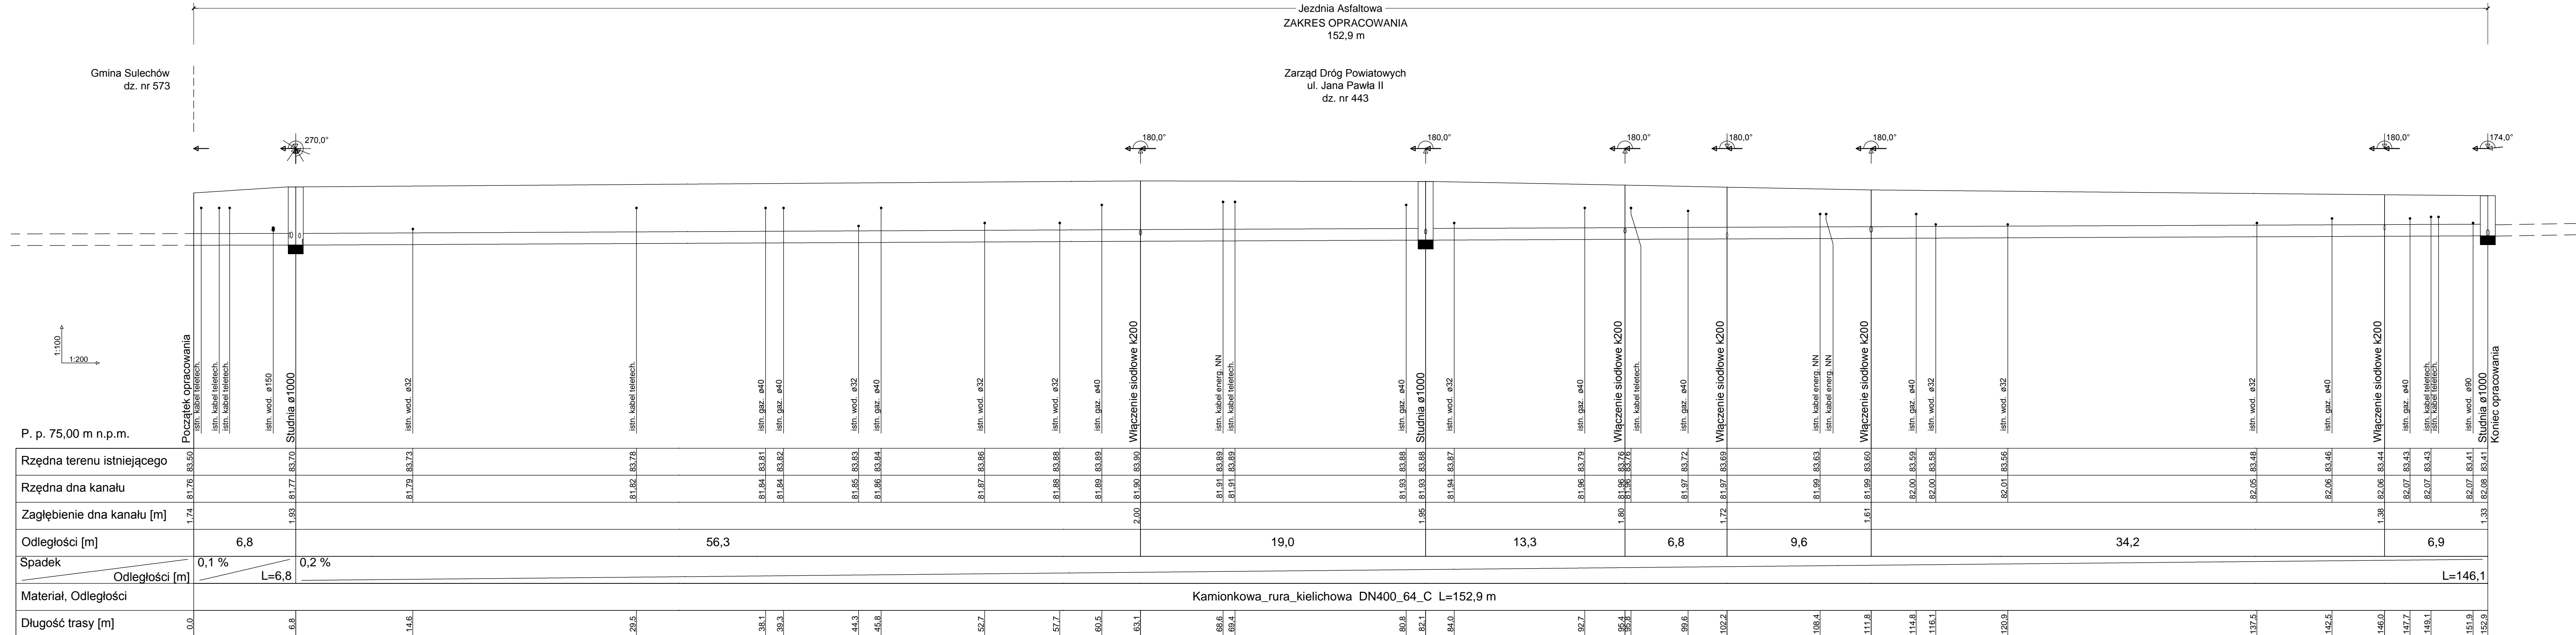

P. p. 75,00 m n.p.m.

Rzędna terenu istniejącego	83.50	83.70	83.73	83.78	83.81	83.82	83.83	83.84	83.86	83.88	83.89	83.89	83.88	83.87	83.79	83.76	83.72	83.69	83.60	83.59	83.58	83.56	83.48	83.46	83.44	83.43	83.43	83.41	83.41					
Rzędna dna kanału	81.76	81.77	81.79	81.82	81.84	81.84	81.85	81.86	81.87	81.88	81.89	81.91	81.93	81.94	81.96	81.96	81.97	81.97	81.99	82.00	82.00	82.01	82.05	82.06	82.06	82.07	82.07	82.07	82.07					
Zagłębienie dna kanału [m]	1.74	1.93																																
Odległości [m]		6,8																																
Spadek		0,1 %																																
Odległości [m]			L=6,8																															
Materiał, Odległości																																		
Długość trasy [m]	0.0	6.8	14.6	29.5	38.1	39.3	44.3	45.8	52.7	57.7	60.5	63.1	68.6	69.4	80.8	82.1	84.0	92.7	95.4	95.8	99.6	102.2	108.4	111.8	114.8	116.1	120.9	137.5	142.5	146.0	147.7	149.1	151.9	152.9

Kamionkowa_rura_kielichowa DN400_64_C L=152,9 m

BIURO OBSŁUGI INWESTYCJI
BGW projekt
ul. Bp. Wilhelma Piłty 6/2
66-100 Sulechów
tel.: (68) 3213894

Tytuł rysunku: PROFIL SIECI KANALIZACJI OGÓLNEJ

Inwestor: Sulechowskie Przedsiębiorstwo Komunalne
66-100 Sulechów, ul. Poznańska 18

Lokalizacja: Obręb nr 1 m. SULECHÓW,
ul. Jana Pawła II, gmina Sulechów
dz. nr 443;

Projektant: mgr inż. Bartosz Guś nr upr. WKP/

Asystent projektanta: mgr inż. Andrzej Żurek