

PZZD.6731.18.2015.ST

DECYZJA

Działając na podstawie art. 39 ust. 1a, 3, 3a, 4, 5, art. 43 oraz art. 2a, ust. 2 Ustawy z dnia 21 marca 1985 r o drogach publicznych (tekst jedn. Dz.U. z 2013r., poz.260), art. 104 Ustawy z dnia 14 czerwca 1960r Kodeks postępowania administracyjnego (tekst jedn. Dz.U. z 2013r.,poz.267) a także Uchwały nr 210/2012 Zarządu Powiatu Zielonogórskiego z dnia 13 czerwca 2012r. w sprawie upoważnienia Dyrektora PZZD do załatwiania spraw w imieniu zarządu powiatu – zarządcy dróg powiatowych, po rozpatrzeniu wniosku z dnia 05.05.2015r.(data wpływu):

Pana Andrzeja Żurka przedstawiciela firmy: Biuro Obsługi Inwestycji BGWprojekt, pl. Bp Wilhelma Pluty 6/2, 66-100 Sulechów, działającej z upoważnienia Sulechowskiego Przedsiębiorstwa Komunalnego „SuPeKom” sp. z o.o., ul. Poznańska 18, 66-100 Sulechów, dotyczącego zgody na lokalizację – remont odcinka sieci wodociągowej wraz z przyłączami do budynków oraz lokalizację – remont odcinka sieci kanalizacji ogólnospławnej wraz z istniejącymi przykanalikami do posesji w pasie drogowym drogi powiatowej nr 3805F (dz. nr ewid. 443) ul.Jana Pawła II w m. Sulechów

z e z w a l a m n a l o k a l i z a c j ę - r e m o n t w / w o d c i n k ó w s i e c i w o d o c i ą g o w e j i k a n a l i z a c j i o g ó l n o s p ł a w n e j oraz wyrażam zgodę na wejście na działkę nr ewid. 443 obręb 1 Sulechów w zakresie objętym projektem w myśl przepisów Prawa budowlanego

na niżej podanych warunkach:

1. W/w sieci zlokalizować zgodnie z przedłożonym planem sytuacyjnym.
2. Pokrywy studni kanalizacyjnych lokalizować w miarę możliwości w osi pasa ruchu
3. **Z uwagi na usytuowanie rury w pasie drogowym, i występującymi w nim obciążeniami związanymi z ruchem drogowym, do budowy kanalizacji ogólnospławnej należy zastosować rury o zwiększonej szczelności na złączach do 2,4 bar, których parametry potwierdzone są np. Aprobatą Techniczną Instytutu Badania Dróg i Mostów**
4. **Po wykonaniu robót związanych z wykonaniem kanalizacji ogólnospławnej oraz sieci wodociągowej należy bezwzględnie odtworzyć nawierzchnię na całej szerokości.**
Roboty odtworzeniowe należy wykonać poprzez:
 - **Konstrukcja jezdni:**
 - ✓ Warstwa ścieralna z BA 0/16mm grubości 5cm
 - ✓ Warstwa wiążąca z BA 0/20mm gr 7cm
 - ✓ Podbudowa z kruszywa łamanego, stabilizowanego mechanicznie 0/31,5mm grubości 20cm
 - ✓ Grunt stabilizowany cementem grubości 15cm o Rm= 2,5MPa
 - **Konstrukcja chodnika:**
 - ✓ Betonowa kostka brukowa koloru szarego grubości 8cm
 - ✓ Podosypka cementowo-piaskowa 1:4 grubości 5cm
5. Podczas prowadzonych prac zabrania się ograniczania ruchu na drodze, składowania urobku, materiałów i pracy sprzętu na jezdni bez zabezpieczenia.
6. Wykopy zasypać gruntem niewysadzinowym G1 i zagęszczać warstwami max. 0,5m do momentu uzyskania wartości współczynnika $I_s = 1,0$ zgodnie z normą PN-S-02205 (roboty ziemne). **W czasie trwania robót dostarczać na bieżąco wyniki badań zagęszczenia gruntu przed wykonaniem robót związanych z przykryciem wykopu masą bitumiczną.**
7. Utrzymanie w/w sieci należy do ich posiadacza.
8. Służba drogowa nie ponosi odpowiedzialności za uszkodzenia urządzeń obcych znajdujących się w pasie drogowym.
9. Informujemy, że w myśl art. 39 ust 3 i art. 40, ust 5 w/w ustawy o drogach publicznych ułożenie urządzeń obcych w pasie drogowym podlega opłacie rocznej.
10. W przypadku gdy budowa, przebudowa lub remont drogi wymagać będzie przełożenia w/w urządzeń koszt tego przełożenia ponosić będzie ich właściciel.
11. Decyzja niniejsza wywołuje skutki prawne pod warunkiem uzyskania decyzji o pozwoleniu na budowę lub zgłoszeniu właścielowi organowi administracji architektoniczno – budowlanej, którym jest Starostwo Powiatowe w Zielonej Górze.
12. Przed przystąpieniem do robót należy uzyskać decyzję zezwalającą na prowadzenie robót w pasie drogowym po przedłożeniu wniosku zgodnie z warunkami podanymi w **Załączniku nr 1** do niniejszej decyzji, stanowiącym jej integralną część (art. 47 ust.4 prawa budowlanego i art.40 ustawy o drogach publicznych).

Uzgodnienie ważne 2 lata

W dalszej korespondencji niniejszej sprawy prosimy powoływać się na nr tego pisma.

UZASADNIENIE

Zgodnie z art.107, § 4 Kodeksu postępowania administracyjnego odstępuje się od uzasadnienia, ponieważ uwzględnia w całości żądanie strony.

POUCZENIE

Od decyzji służy stronom odwołanie do Samorządowego Kolegium Odwoławczego w Zielonej Górze za moim pośrednictwem, w terminie 14 dni od dnia jej doręczenia.

Z up. ZARZĄDU POWIATU
ZIELONOGÓRSKIEGO

Agnieszka Salmasik
Dyrektor Powiatowego
Zielonogórskiego Zarządu Dróg

Otrzymują:

1. Sulechowskie Przedsiębiorstwo Komunalne „SuPeKom” sp. z o.o., ul. Poznańska 18, 66-100 Sulechów
za pośrednictwem pełnomocnika:
Pana Andrzeja Żurka przedstawiciela firmy: Biuro Obsługi Inwestycji BGWprojekt, pl. Bp Wilhelma Pluty
6/2, 66-100 Sulechów
2. a/a J.J.

STARSZY INSPEKTOR

Jarosław Judziński

ZAŁĄCZNIK NR 1

do Decyzji nr PZZD.6731.18.2015.ST

Do wydania przez Powiatowy Zielonogórski Zarząd Dróg decyzji zezwalającej na wejście z robotami w pas drogowy należy opracować i dostarczyć materiały zgodnie z wymogami Rozporządzenia Rady Ministrów z dnia 01.06.2004r. (Dz.U. z 2004r, Nr 140, poz. 1481), oraz Rozporządzenia Ministra Infrastruktury z dnia 23 września 2003r. w sprawie szczegółowych warunków zarządzania ruchem na drogach oraz wykonania nadzoru nad tym zarządzeniem (Dz. U. Nr 177, poz. 1729):

1. Wniosek o wydanie zezwolenia na zajęcie pasa drogowego powinien zawierać:

- imię i nazwisko oraz adres lub nazwę i siedzibę podmiotu występującego o zajęcie pasa drogowego;
- cel zajęcia pasa drogowego;
- lokalizację i powierzchnię zajętego pasa drogowego
- planowany okres zajęcia pasa drogowego.

2. Do wniosku należy załączyć:

- szczegółowy plan sytuacyjny w skali 1:1 000 lub 1:500, z zaznaczeniem granic z podaniem wymiarów planowanej powierzchni zajęcia pasa drogowego,
- zatwierdzony projekt organizacji ruchu, jeżeli zajęcie pasa drogowego wpływa na ruch drogowy lub ogranicza widoczność na drodze albo powoduje wprowadzenie zmian w istniejącej organizacji ruchu pojazdów lub pieszych.

3. Projekt organizacji ruchu związany z robotami prowadzonymi w pasie drogowym powinien określać sposób zabezpieczenia tych robót zgodnie z wymogami bezpieczeństwa ruchu drogowego.

4. W przypadku zajęcia pasa drogowego w celu prowadzenia robót do wniosku, o którym mowa w ust. 1, należy dołączyć dodatkowo:

- ogólny plan orientacyjny w skali 1:10 000 lub 1:25 000 z zaznaczeniem zajmowanego odcinka pasa drogowego oraz informację o sposobie zabezpieczenia robót, jeżeli nie jest wymagany projekt organizacji ruchu;
- oświadczenie o posiadaniu ważnego pozwolenia na budowę obiektu umieszczanego w pasie drogowym lub o zgłoszeniu budowy lub prowadzonych robót właściwemu organowi administracji architektoniczno-budowlanej.


MAPA DO CELÓW PROJEKTOWYCH

Oznaczenie kanc. zgłoszenia pracy geodezyjnej	PODGİK.II6640.190.2014 KERG 1214-36/2014 DZ 580/2014
Miejscowość	Sulechów
Jednostka ewidencyjna	identyfikator: 080906_4 nazwa: Sulechów
Obwód ewidencyjny	identyfikator: 0001 nazwa: Sulechów
Skala mapy	1:500
Układ współrzędnych	Prostokątnych płaskich wysokości: 2000 Kronstadt
Oznaczenie granic obszaru, który był przedmiotem aktualizacji	
Służebnośći gruntowe mające wpływ na zagospodarowanie gruntów zlokalizowanych w granicach projektowanej inwestycji	Nie sprawdzano
Kontur użytku gruntowego, który nie jest ujawniony w bazie ewidencji gruntów i budynków	Brak
Uwagi:	1. Granice działek zgodne z EgiB. 2. Niniejszą mapę opracowano na podstawie istniejącej mapy syt-wys w skali 1:500, oraz pomiaru uzupełniającego; sekcja - 5.170.26.12.2.2
Data aktualizacji mapy	2014-09-01
BIURO OBSŁUGI INWESTYCJI „BGWprojekt” 66-100 Sulechów, Pl.Bo. Wilhelma Pluty 6/2 tel./fax 68 521 38 84, bgwprojekt.pl NIP 925-100-82-22, Reg. 978032994 Ks. Rob. BGW 55/2014	mgr inż. Andrzej MAKARYK GEODETA UPRAWNIONY uprawnienia nr 13711 w zakresie 1,2,4 Sulechów 2014-09-01


POŚWIADCZA SIĘ, ŻE NINIEJSZY DOKUMENT ZOSTAŁ OPRACOWANY W WYNIKU PRAC GEODEZYJNYCH I KARTOGRAFICZNYCH, KTÓRYCH WYNIKIEM JEST ZAWIĄZANIE OPERATYCHNYCH WPISANYCH DO EWIDENCJI MATERIAŁÓW PAŃSTWOWEGO ZASOBU GEODEZYJNEGO I KARTOGRAFICZNEGO

STAROSTA ZIELONOGÓRSKI
Powiatowy Ośrodek Dokumentacji Geodezyjnej i Kartograficznej
w Zielonej Górze Delegatura w Sulechowie

POB.09. 2014. 727
Identyfikator ewidencyjny materiału zasobu - operatu technicznego
03-09-2014
Data wpisania operatu technicznego do ewidencji materiałów zasobu
W. Krzezel
Imię, nazwisko i podpis osoby reprezentującej organ

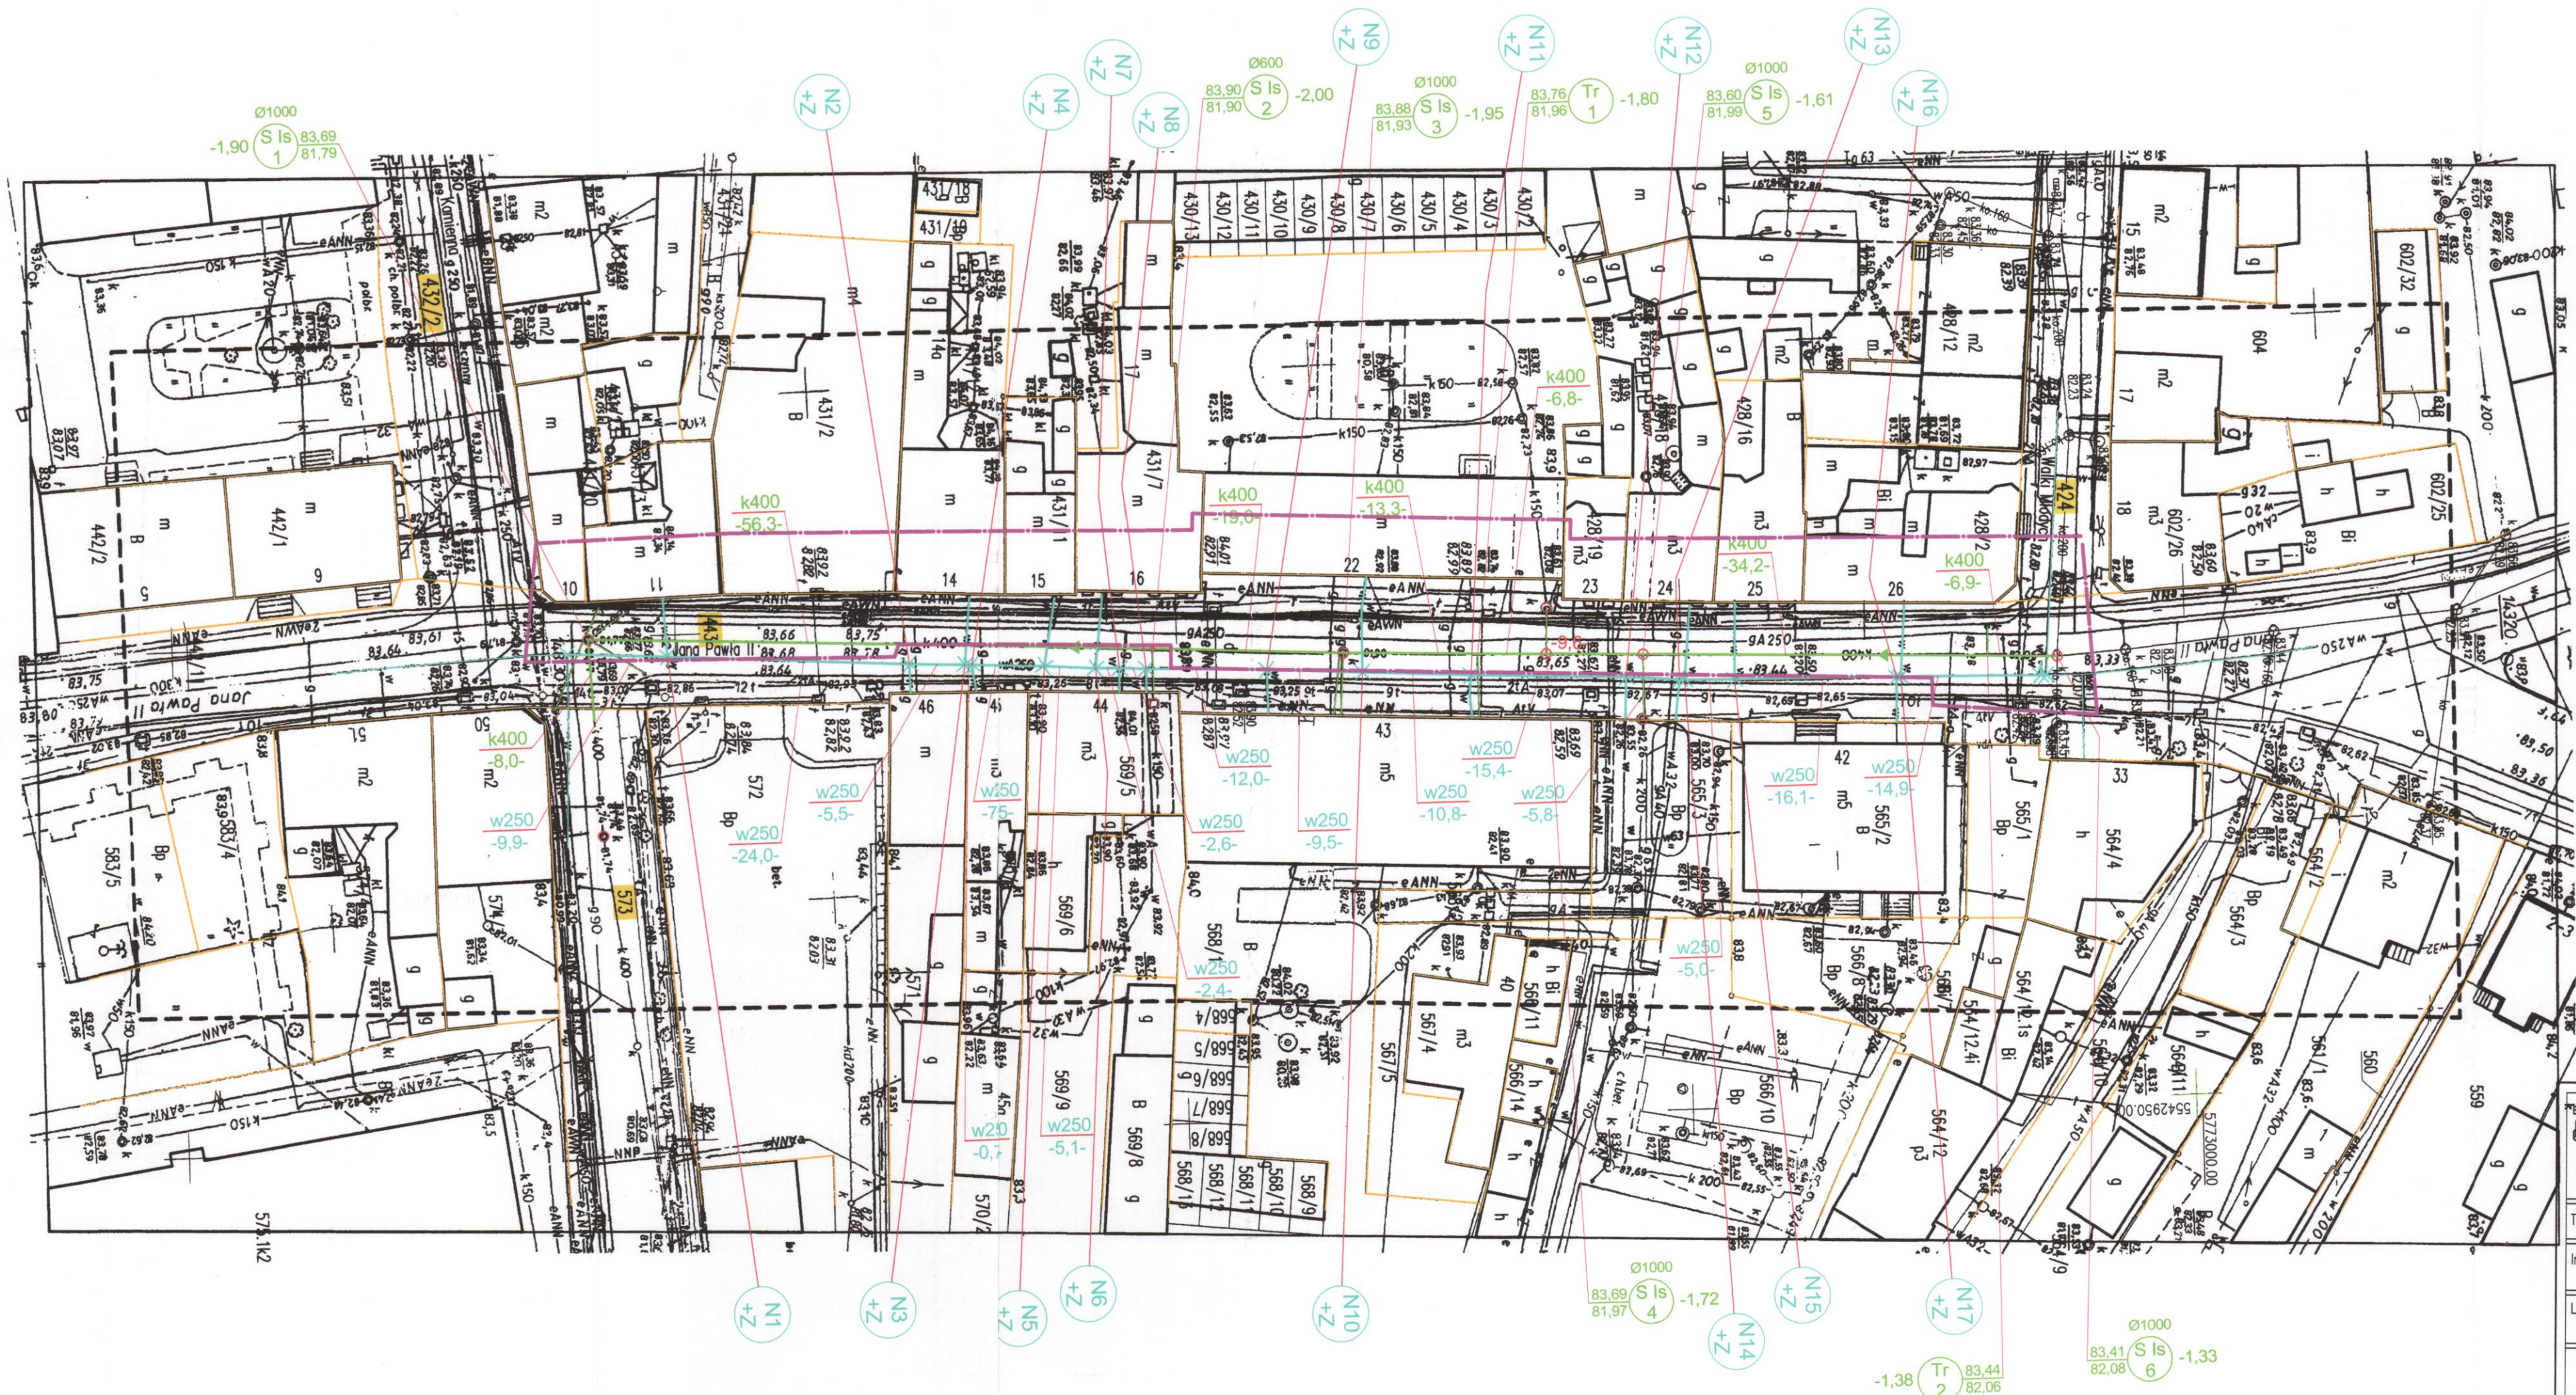

- LEGENDA:**
- Zakres opracowania przebudowy sieci wodociągowej i sieci kanalizacji ogólnospławnej w Drodze Powiatowej
 - w250 Projektowana przebudowa sieci wodociągowej z przyłączami do posesji
 - k400 Projektowana przebudowa sieci kanalizacji ogólnospławnej z przyłączami do posesji
 - Granice działek
 - Numer działki

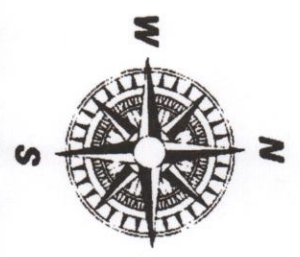

POWIATOWY ZIELONOGÓRSKI ZARZĄD DRÓG
uzgadnia z uwagami /
jak w piśmie nr P.220. G.730. 18. 2015. 57
z dn. 25.05.2015 podpisany INSPEKTOR
Jarosław Judziński

BIURO OBSŁUGI INWESTYCJI „BGWprojekt” pl. Bp. Wilhelma Pluty 6/2 66-100 Sulechów tel.: (68) 3213894	REMONT - SIECI WODOCIĄGOWEJ - KANALIZACJI OGÓLNOŚPRAWNEJ
Tytuł rysunku: PROJEKT ZAGOSPODAROWANIA TERENU	branża / nr rys.: sanitarna S1
Investor: Sulechowski Przedsiębiorstwo Komunalne "SuPeKom", 66-100 Sulechów, ul. Poznańska 18	skala 1:500
Lokalizacja: Obręb nr 1 m. SULECHÓW, ul. Jana Pawła II, gmina Sulechów, dz. nr 443;	data: 03.2015.
Opracował: mgr inż. Andrzej Żurek	podpis: