


# MAPA DO CELÓW PROJEKTOWYCH

Oznaczenie kanc. zgłoszenia pracy geodezyjnej		PODGiK.II6640.190.2014 KERG 1214-36/2014 DZ 580/2014
Miejscowość		Sulechów
Jednostka ewidencyjna	identyfikator	080906_4
	nazwa	Sulechów
Obręb ewidencyjny	identyfikator	0001
	nazwa	Sulechów
Skala mapy		1:500
Układ współrzędnych	Prostokątnych płaskich	2000
	wysokości	Kronsztadt
Oznaczenie granic obszaru, który był przedmiotem aktualizacji		Nie sprawdzano
Służebności gruntowe mające wpływ na zagospodarowanie gruntów zlokalizowanych w granicach projektowanej inwestycji		Brak
Kontur użytku gruntowego, który nie jest ujawniony w bazie ewidencji gruntów i budynków		Brak
Uwagi:	1. Granice działek zgodne z EgiB. 2. Niniejszą mapę opracowano na podstawie istniejącej mapy syt-wys w skali 1:500, oraz pomiaru uzupełniającego; sekcja - 5.170.26.12.2.2	
Data aktualizacji mapy		2014-09-01
BIURO OBSŁUGI INWESTYCJI „BGWprojekt” 66-100 Sulechów, Pl. Bp. Wilhelma Pluty 6/2 tel./fax 66 321 38 04, bgwprojekt.pl NIP 925-100-82-22, REG. 976032194	mgr inż. <b>MAKARYK</b>  GEODETA UPRAWNIONY uprawnienia nr 13711 w zakresie 1,2,4  Sulechów 2014-09-01	


Poswiadcza się, że niniejszy dokument został opracowany w wyniku prac geodezyjnych i kartograficznych, których rezultaty zawiera operat techniczny wpisany do ewidencji materiałów państwowego zasobu geodezyjnego i kartograficznego

STAROSTA ZIELONOGÓRSKI  
Powiatowy Ośrodek Dokumentacji Geodezyjnej i Kartograficznej w Zielonej Górze - Delegatura w Sulechowie

Podpis: 2014. 727  
Data wpisania operatu technicznego do ewidencji materiałów zasobu: 03-09-2014  
Imię, nazwisko i podpis osoby reprezentującej organ

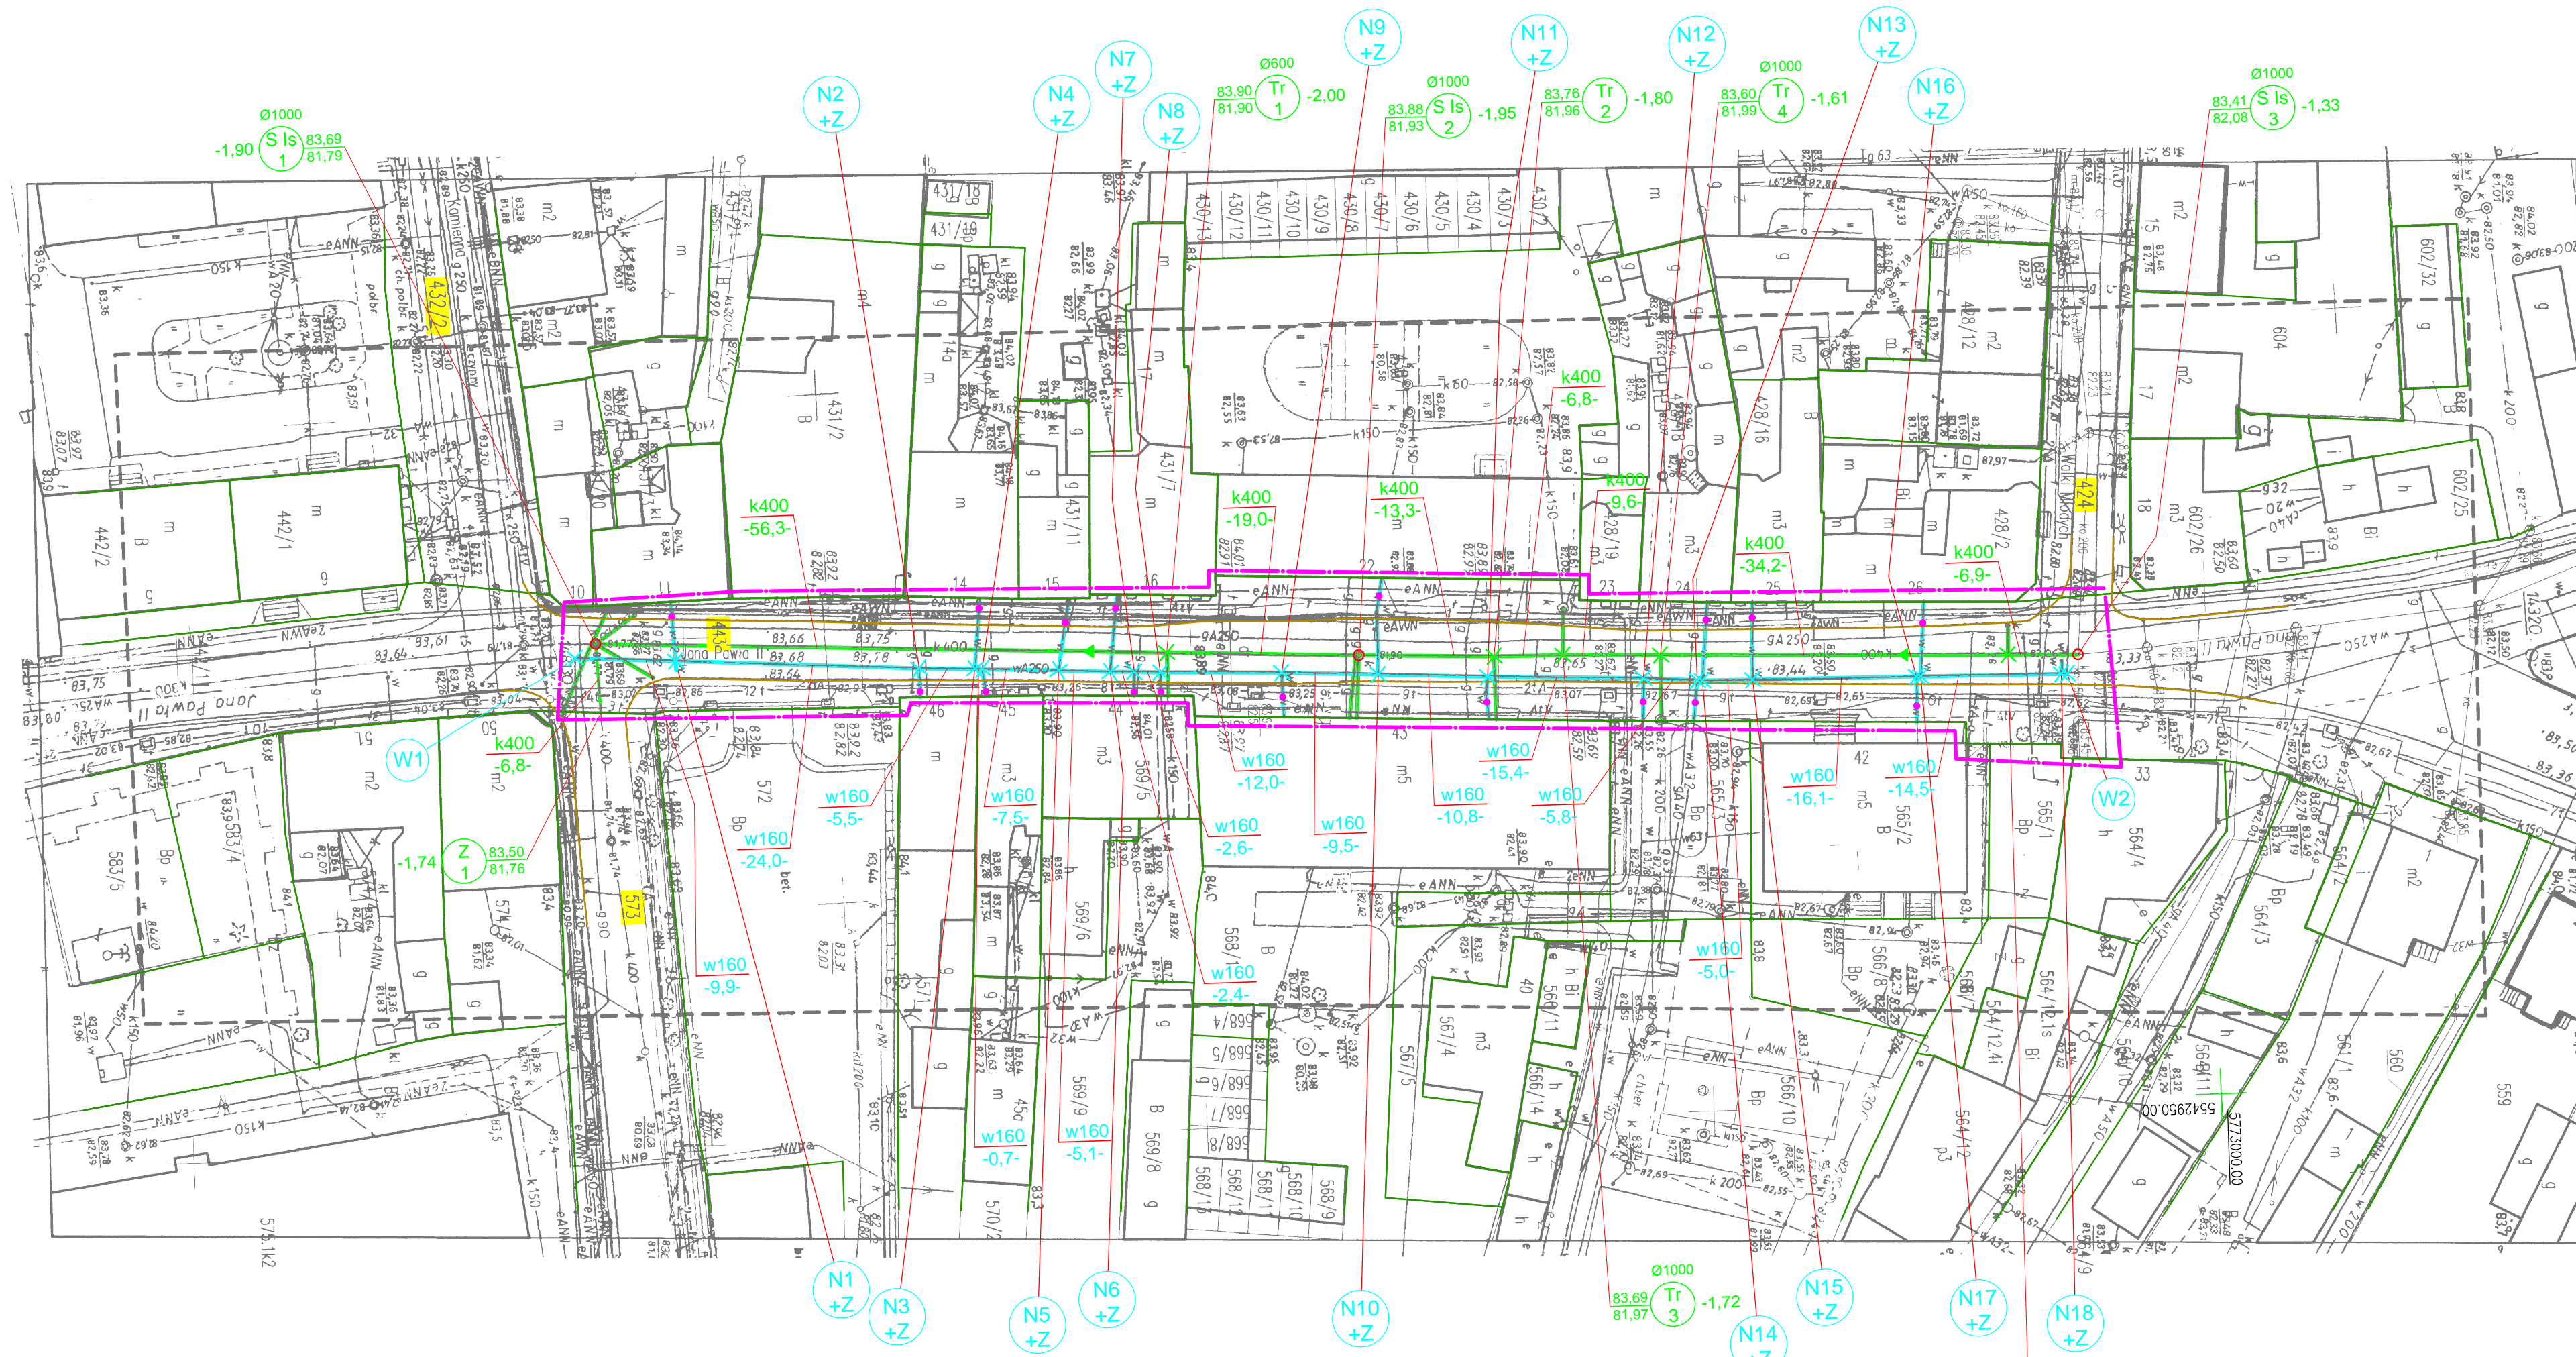

- LEGENDA:**
- Zakres opracowania przebudowy sieci wodociągowej i sieci kanalizacji ogólnospławnej w Drodze Powiatowej
  - w160 Projektowana przebudowa sieci wodociągowej z przyłączami do posesji
  - k400 Projektowana przebudowa sieci kanalizacji ogólnospławnej z przyłączami do posesji
  - w40 Projektowana przebudowa podejść wodociągowych do budynków z montażem zasuw odcinających  
**UWAGA** - zasuwę montować poza krawędź pasa jezdni, w chodniku
  - Krawężń pasa jezdni - krawężnik
  - Granice działek
  - Numer działki

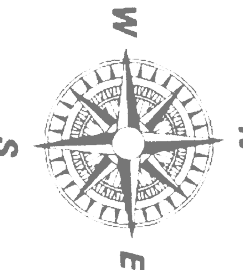

BIURO OBSŁUGI INWESTYCJI <b>BGWprojekt</b> pl. Bp. Wilhelma Pluty 6/2 66-100 Sulechów tel.: (66) 3213894	REMONT (PRZEBUDOWA) - SIECI WODOCIĄGOWEJ - SIECI KANALIZACJI OGÓLNOŚPRAWNEJ
Tytuł rysunku: PROJEKT ZAGOSPODAROWANIA TERENU	branża / nr rys.: sanitarna / S1
Inwestor: Sulechowski Przedsiębiorstwo Komunalne "SuPeKom", 66-100 Sulechów, ul. Poznańska 18	skala: <b>1:500</b>
Lokalizacja: Obręb nr 1 m. SULECHÓW, ul. Jana Pawła II, gmina Sulechów, dz. nr 443;	data: 03.2015.
Projektant: mgr inż. Bartosz Gus nr upr. WKP/0142/POOS/10	podpisy:
Asystent projektanta: mgr inż. Andrzej Żurek	