


BUDYNEK SIT OB.1 ORAZ STACJA WODY TECHNOLOGICZNEJ OB.25
INSTALACJA WOK-KAN - RZUT

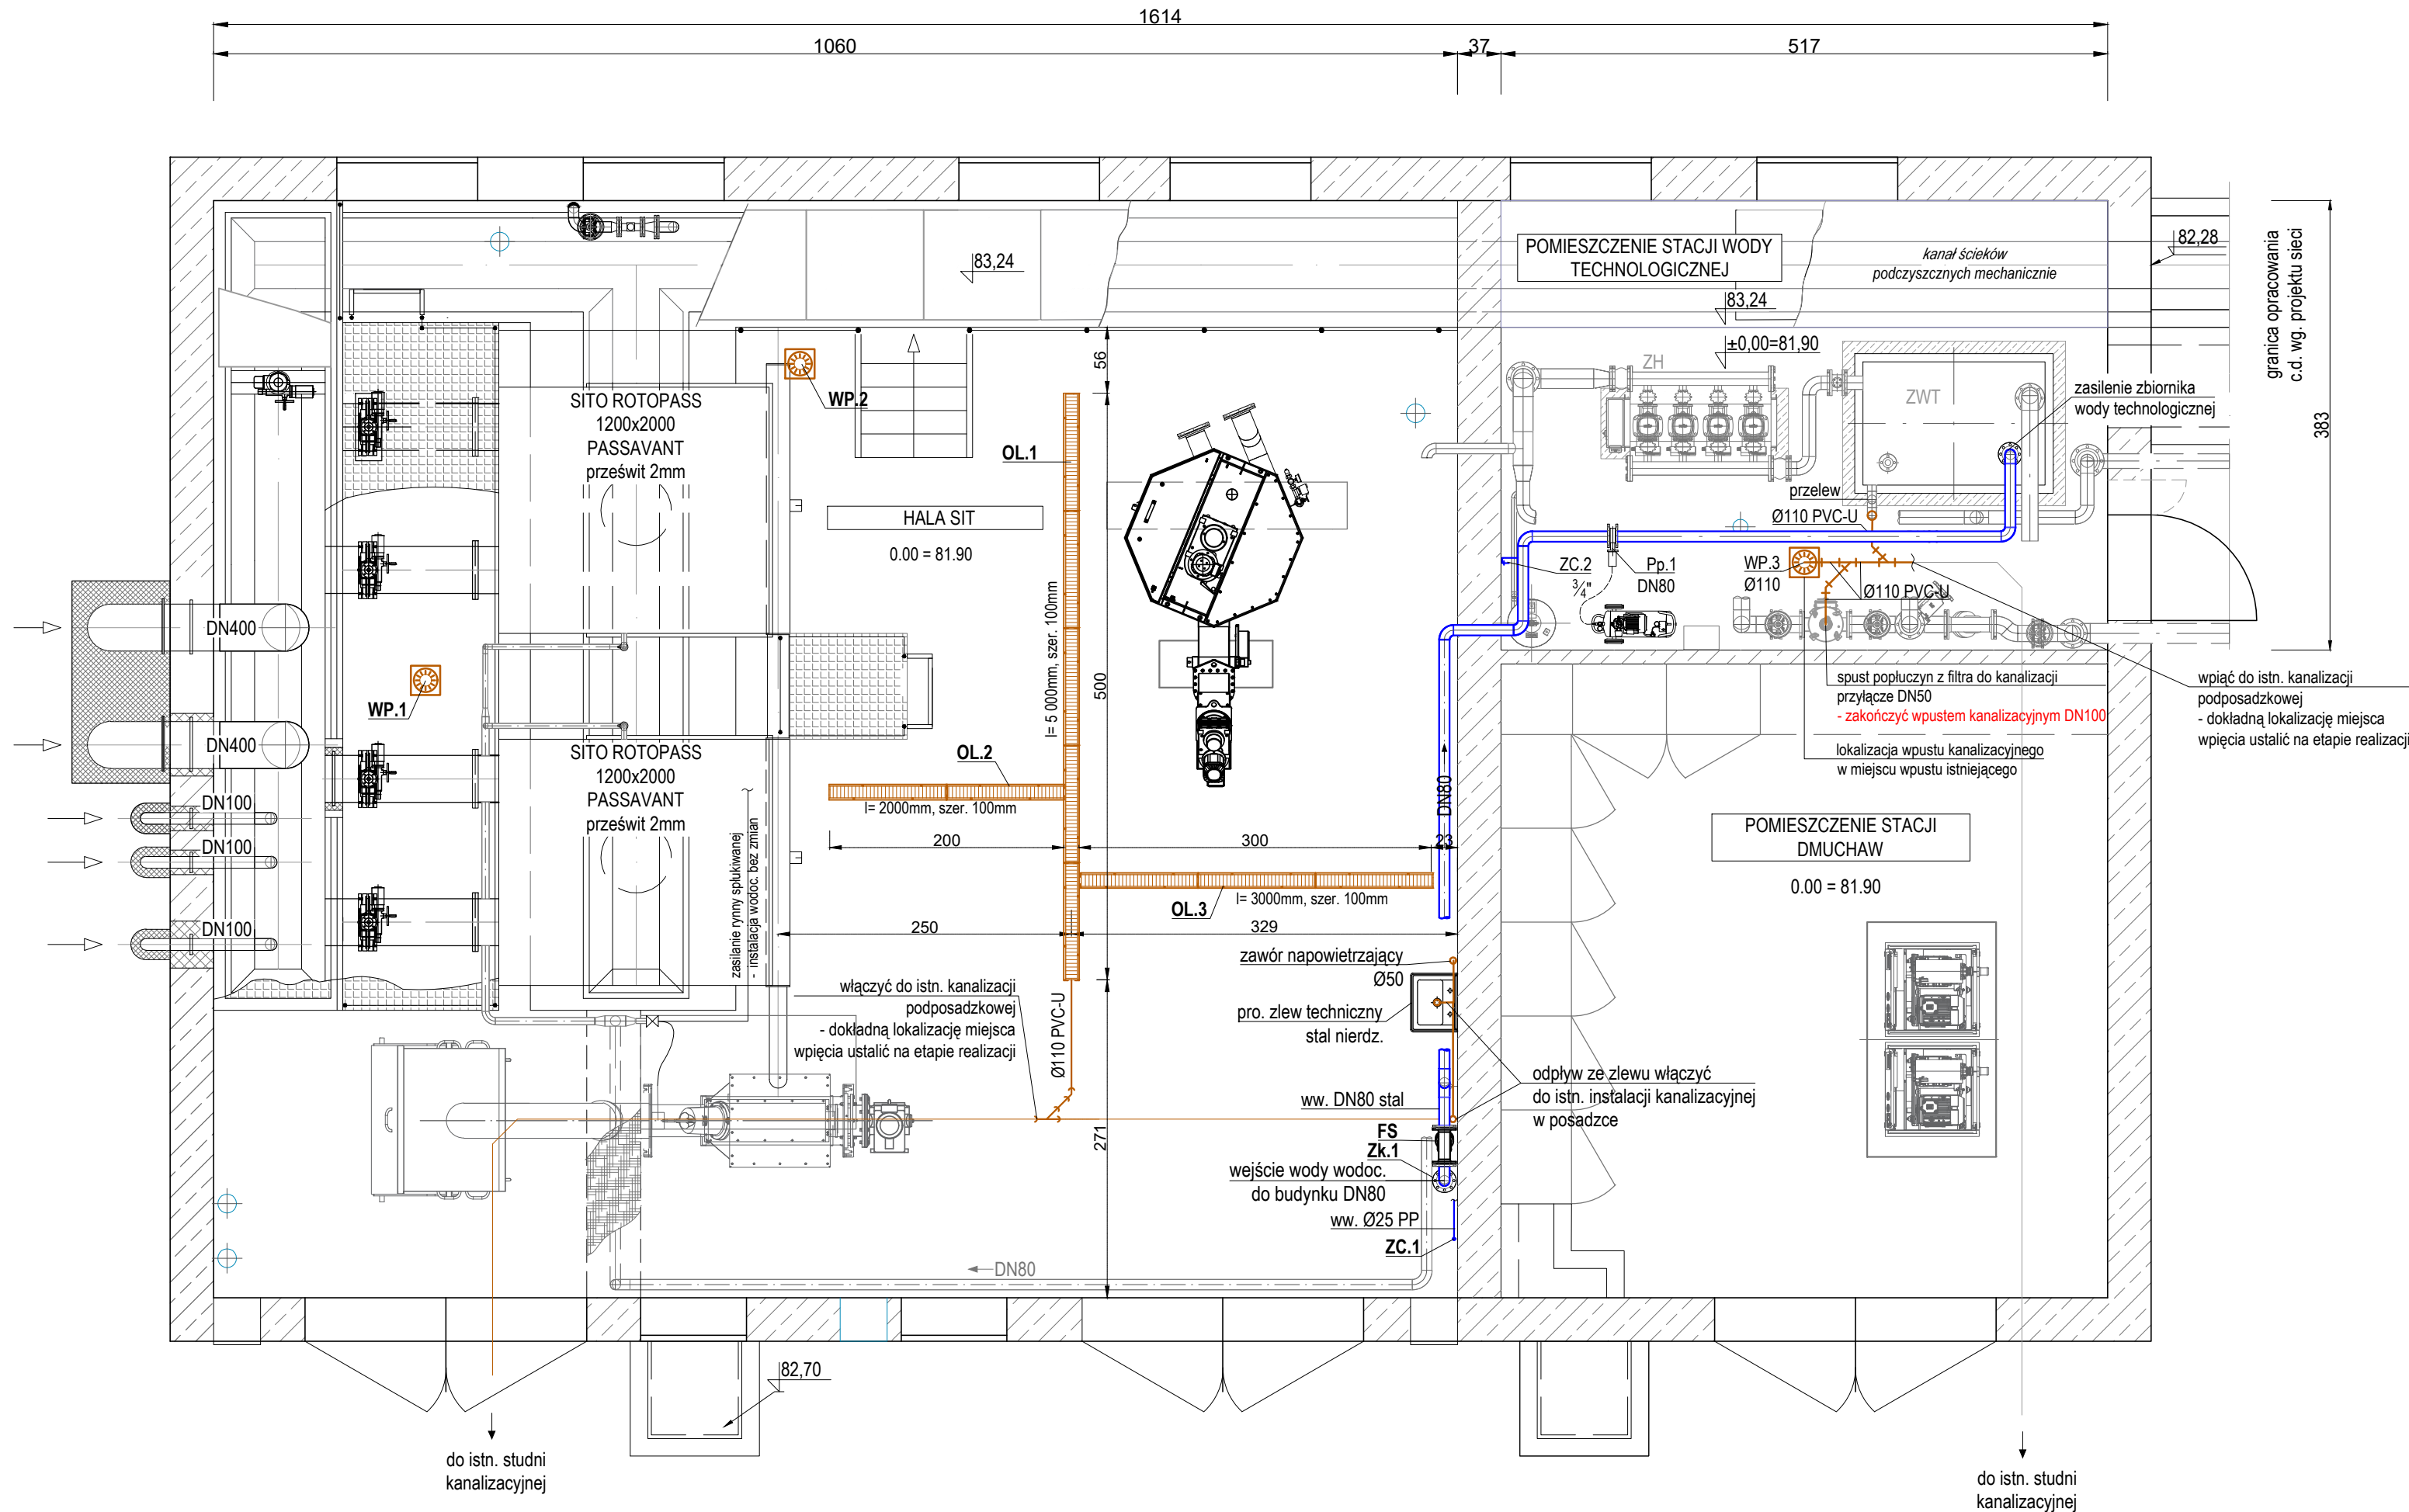

LEGENDA:

- instalacja kanalizacyjna PVC-U
- instalacja wodociągowa
- wpust kanalizacyjny
- odwodnienie liniowe z polimerobetonu szer. 100mm, kratka żeliwna D400

- Uwagi:
- Zestawienie materiałów według części opisowej.
 - Instalację wody wodociągowej wykonać z rur stalowych nierdzewnych gat. 1.4301.
 - Instalację kanalizacji grawitacyjnej wykonać z rur PVC-U kl. SN8 o połączeniach kielichowych z uszczelką wargową. Stosować wpusty żeliwne posadzkowe DN100.
 - Wszystkie przejścia rurociągów przez ściany wykonać jako szczelne przez zastosowanie łańcuchów uszczelniających, w rurach osłonowych.
 - Mocowanie rurociągów przy pomocy systemowych elementów mocujących. Podparcia rurociągów przy pomocy kształtowników ze stali nierdzewnej.
 - Zasilanie i sterowanie urządzeń według projektów branży elektrycznej i AKPiA.
 - Przed przystąpieniem do robót Wykonawca zobowiązany jest do zapoznania się z dokumentacjami branżowymi i budowlanymi. Roboty powinny być prowadzone w koordynacji z pozostałymi branżami.
 - W sprawach nie określonych dokumentacją obowiązują:
 - warunki techniczne wykonania i odbioru robót budowlano-montażowych (wg Ministerstwa Budownictwa i Instytutu Techniki Budowlanej),
 - normy polskiego Komitetu Normalizacji (P.K.N.),
 - instrukcje, wytyczne i warunki techniczne producentów i dostawców materiałów budowlano-instalacyjnych,
 - przepisy techniczne instytucji kontrolujących jakość materiałów i wykonywanych robót.

NAZWA I ADRES OBIEKTU BUDOWLANEGO:
Oczyszczalnia Ścieków w Nowym Świecie
gm. Sulechów
dz. ewid. nr 117/140, 117/37 obręb Nowy Świat

INWESTOR:
SuPeKom Sp. z o.o.
ul. Poznańska 18,66–100 Sulechów

ENVIROTECH – sp. z o.o.
ul. J. Kochanowskiego 7
60–845 Poznań
tel. 61/657–02–00

NR PROJEKTU:
RPP/145/23

IMIĘ, NAZWISKO

PODPIS:

PROJEKTOWAŁ: mgr inż. Izabela Daniel
WKP/0330/PWOS/21

OPRACOWAŁ: mgr inż. Dominika Świerczek

SPRAWDZIŁ: mgr inż. Piotr Ratajczak
WKP/0404/PWOS/17

TYTUŁ RYSUNKU:
Budynek sit – ob. nr 1.
Instalacja wodociągowa i kanalizacyjna.

BRANŻA: SANITARNA

STADIUM: PT

DATA: 02.2024

SKALA: 1:50

FORMAT: 297x600

NR RYSUNKU: 1/S/01