


SCHEMAT KONSTRUKCJI STALOWEJ

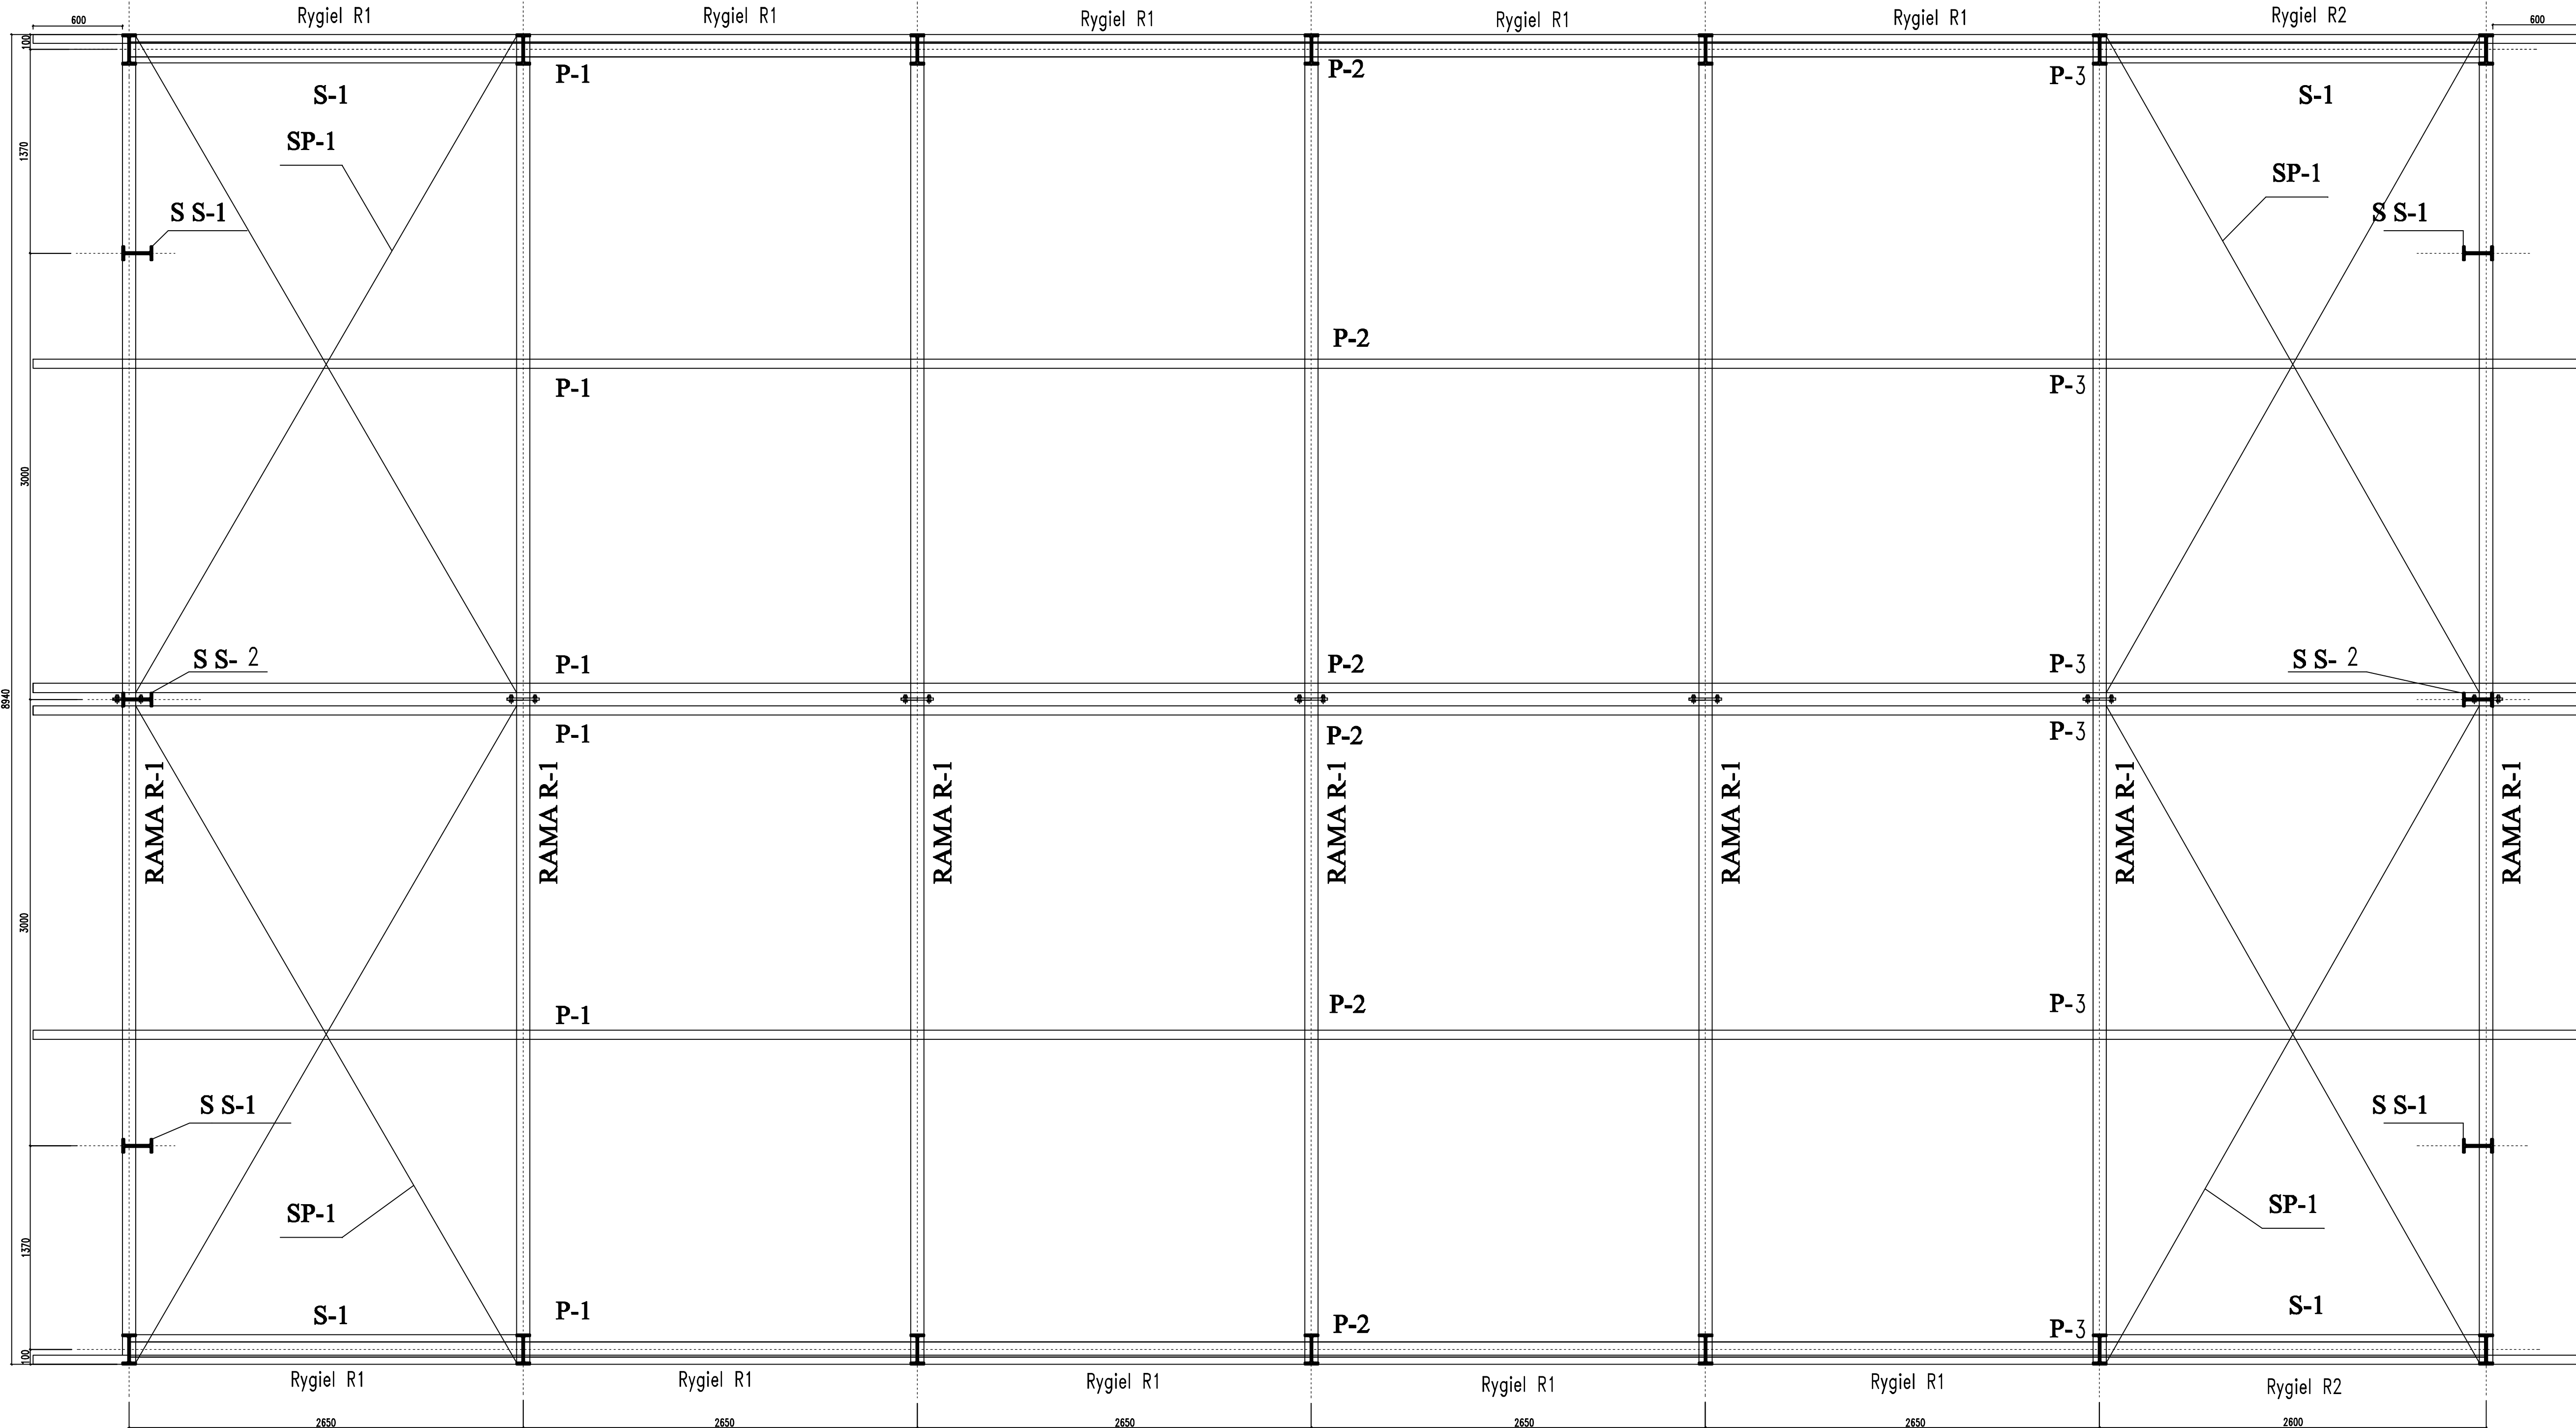

Budowa stacji uzdatniania wody wraz ze zbiornikiem retencyjnym odstożnikiem wód poplucznych i infrastrukturą towarzyszącą na dz. nr 56/4		Sulechowskie Przedsiębiorstwo Komunalne "SuPeKom" Sp. z o.o. ul. Poznańska 18 66-100 Sulechów		
Nazwa załącznika: Projektowany - Schemat konstrukcji stalowej klatki SUW - skala 1:25				
Imię i Nazwisko	Specjalność	Nr uprawnień	Podpis	Nr zał:
Projektował: mgr inż. Grzegorz Grabowski	Konstrukcyjna	POM/0333/POOK/11		10
Sprawił: inż. Andrzej Dylewski	Konstrukcyjna	WBPP-NB-7210/2/83		
Stadium dokumentacji: P.B	Skala 1:25	Data: 01.10.2020r.		